


1.NP	...	9 bytů -	1x 3+kk +	4x 2+kk +	4x 1+kk
2.NP	...	21 bytů -	2x 3+kk +	8x 2+kk +	11x 1+kk
3.NP	...	21 bytů -	2x 3+kk +	8x 2+kk +	11x 1+kk
4.NP	...	9 bytů -	2x 3+kk +	2x 2+kk	+ 5x 4+kk
celkem	...	60 bytů -	7x 3+kk +	22x 2+kk +	26x 1+kk + 5x 4+kk

PARKOVÁNÍ - 58 parkovacích stání

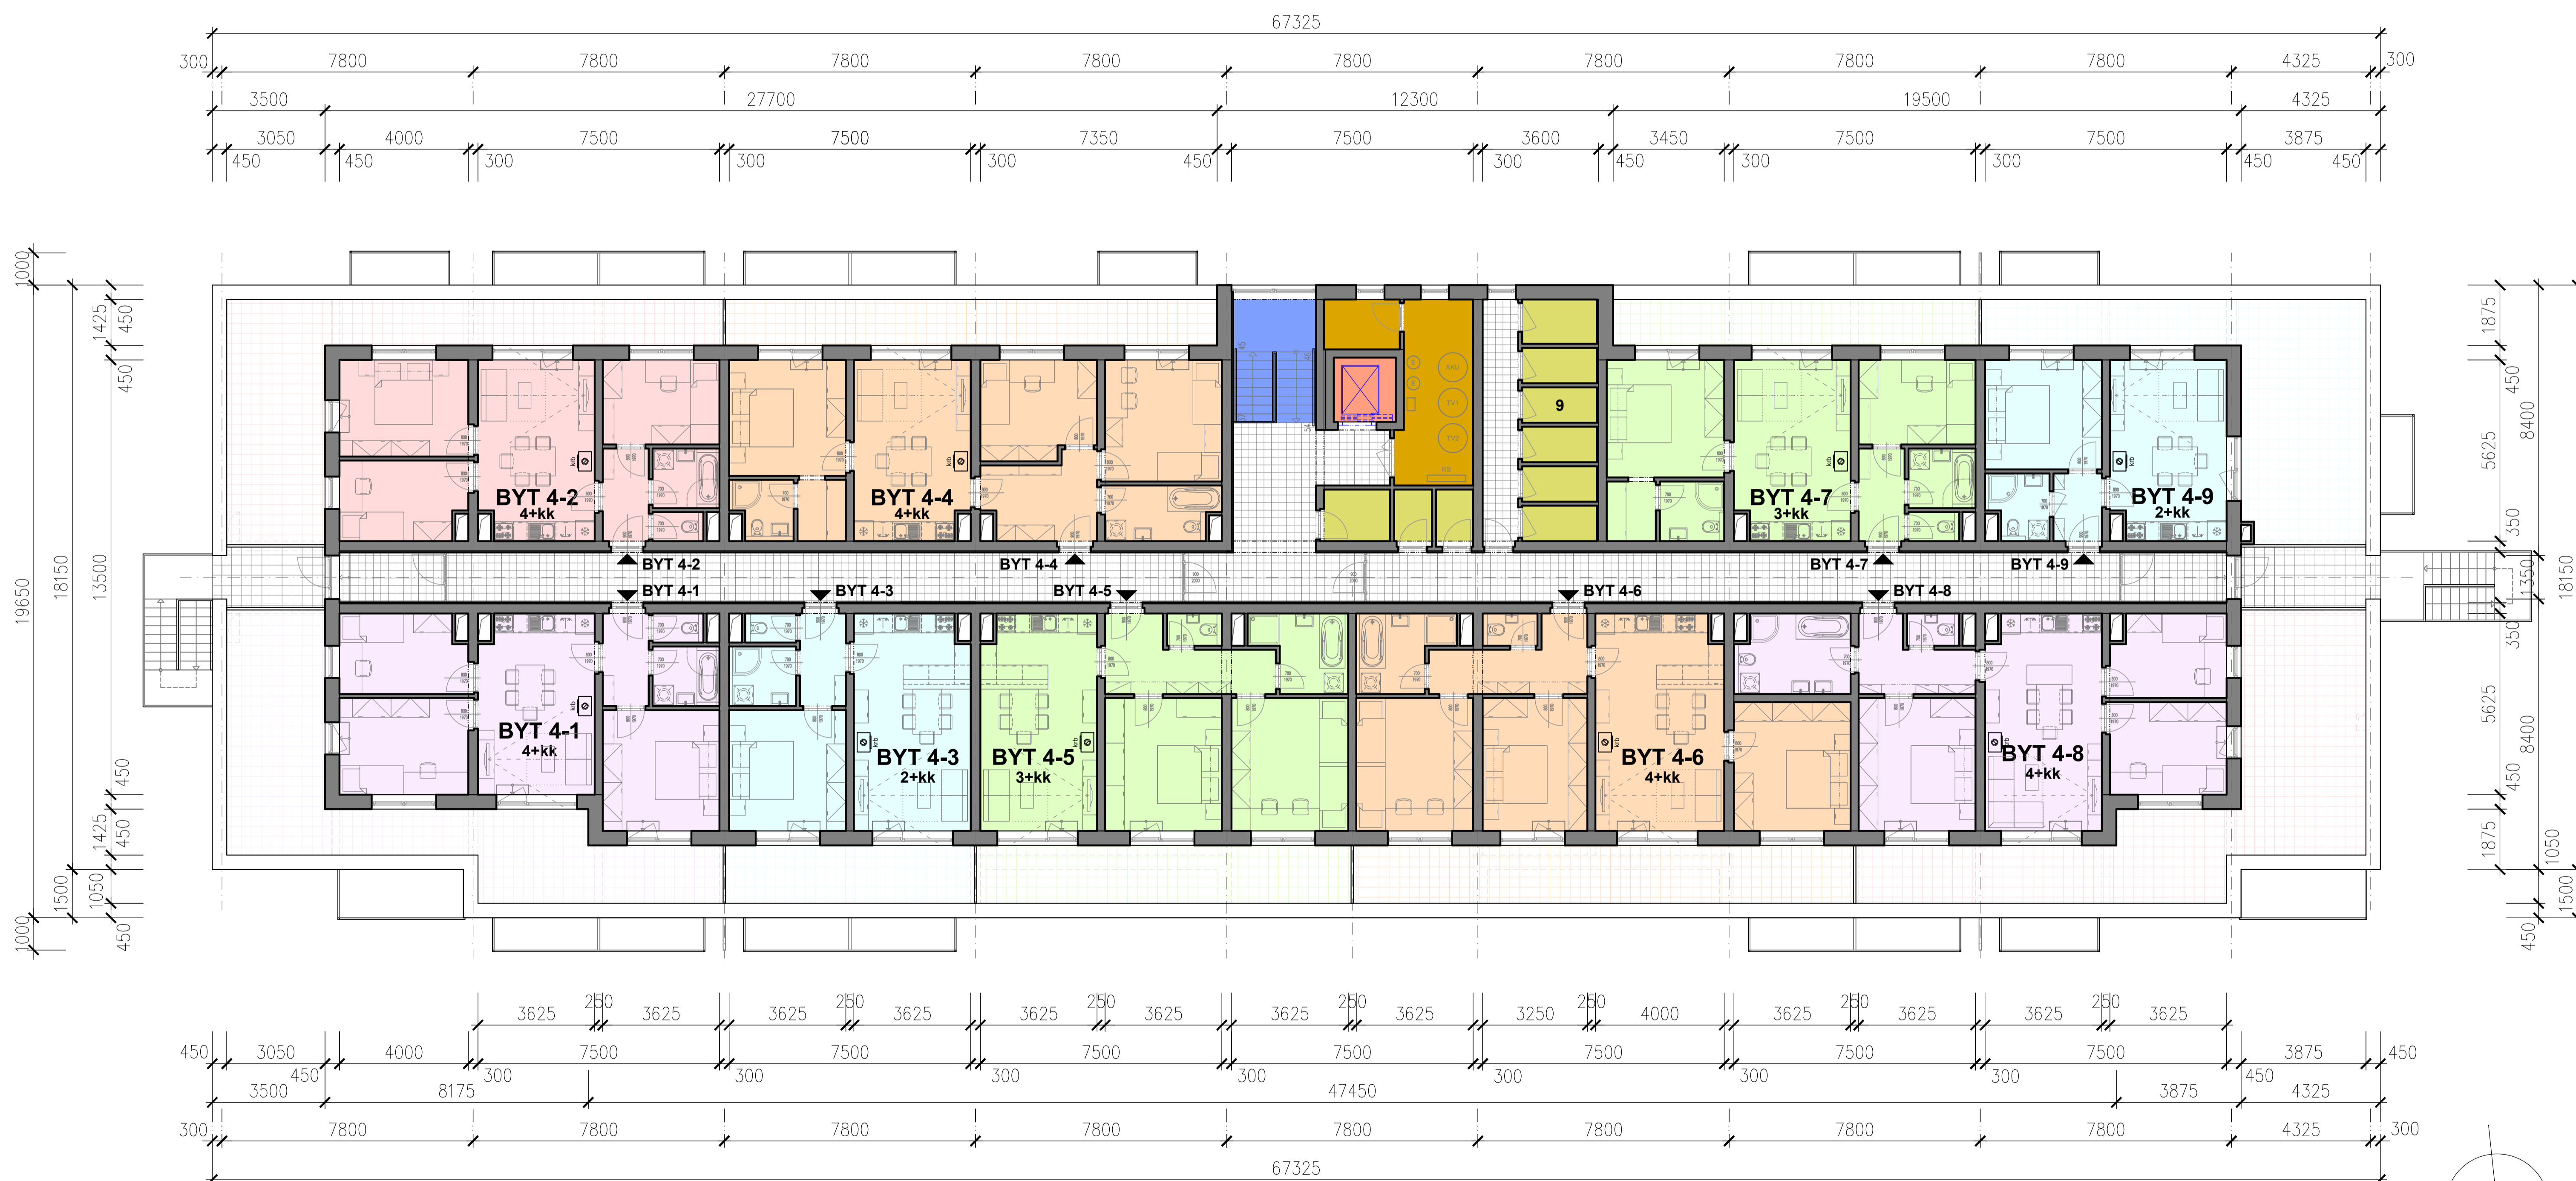

NAVRŽENÉ STŘEŠNÍ PATRO